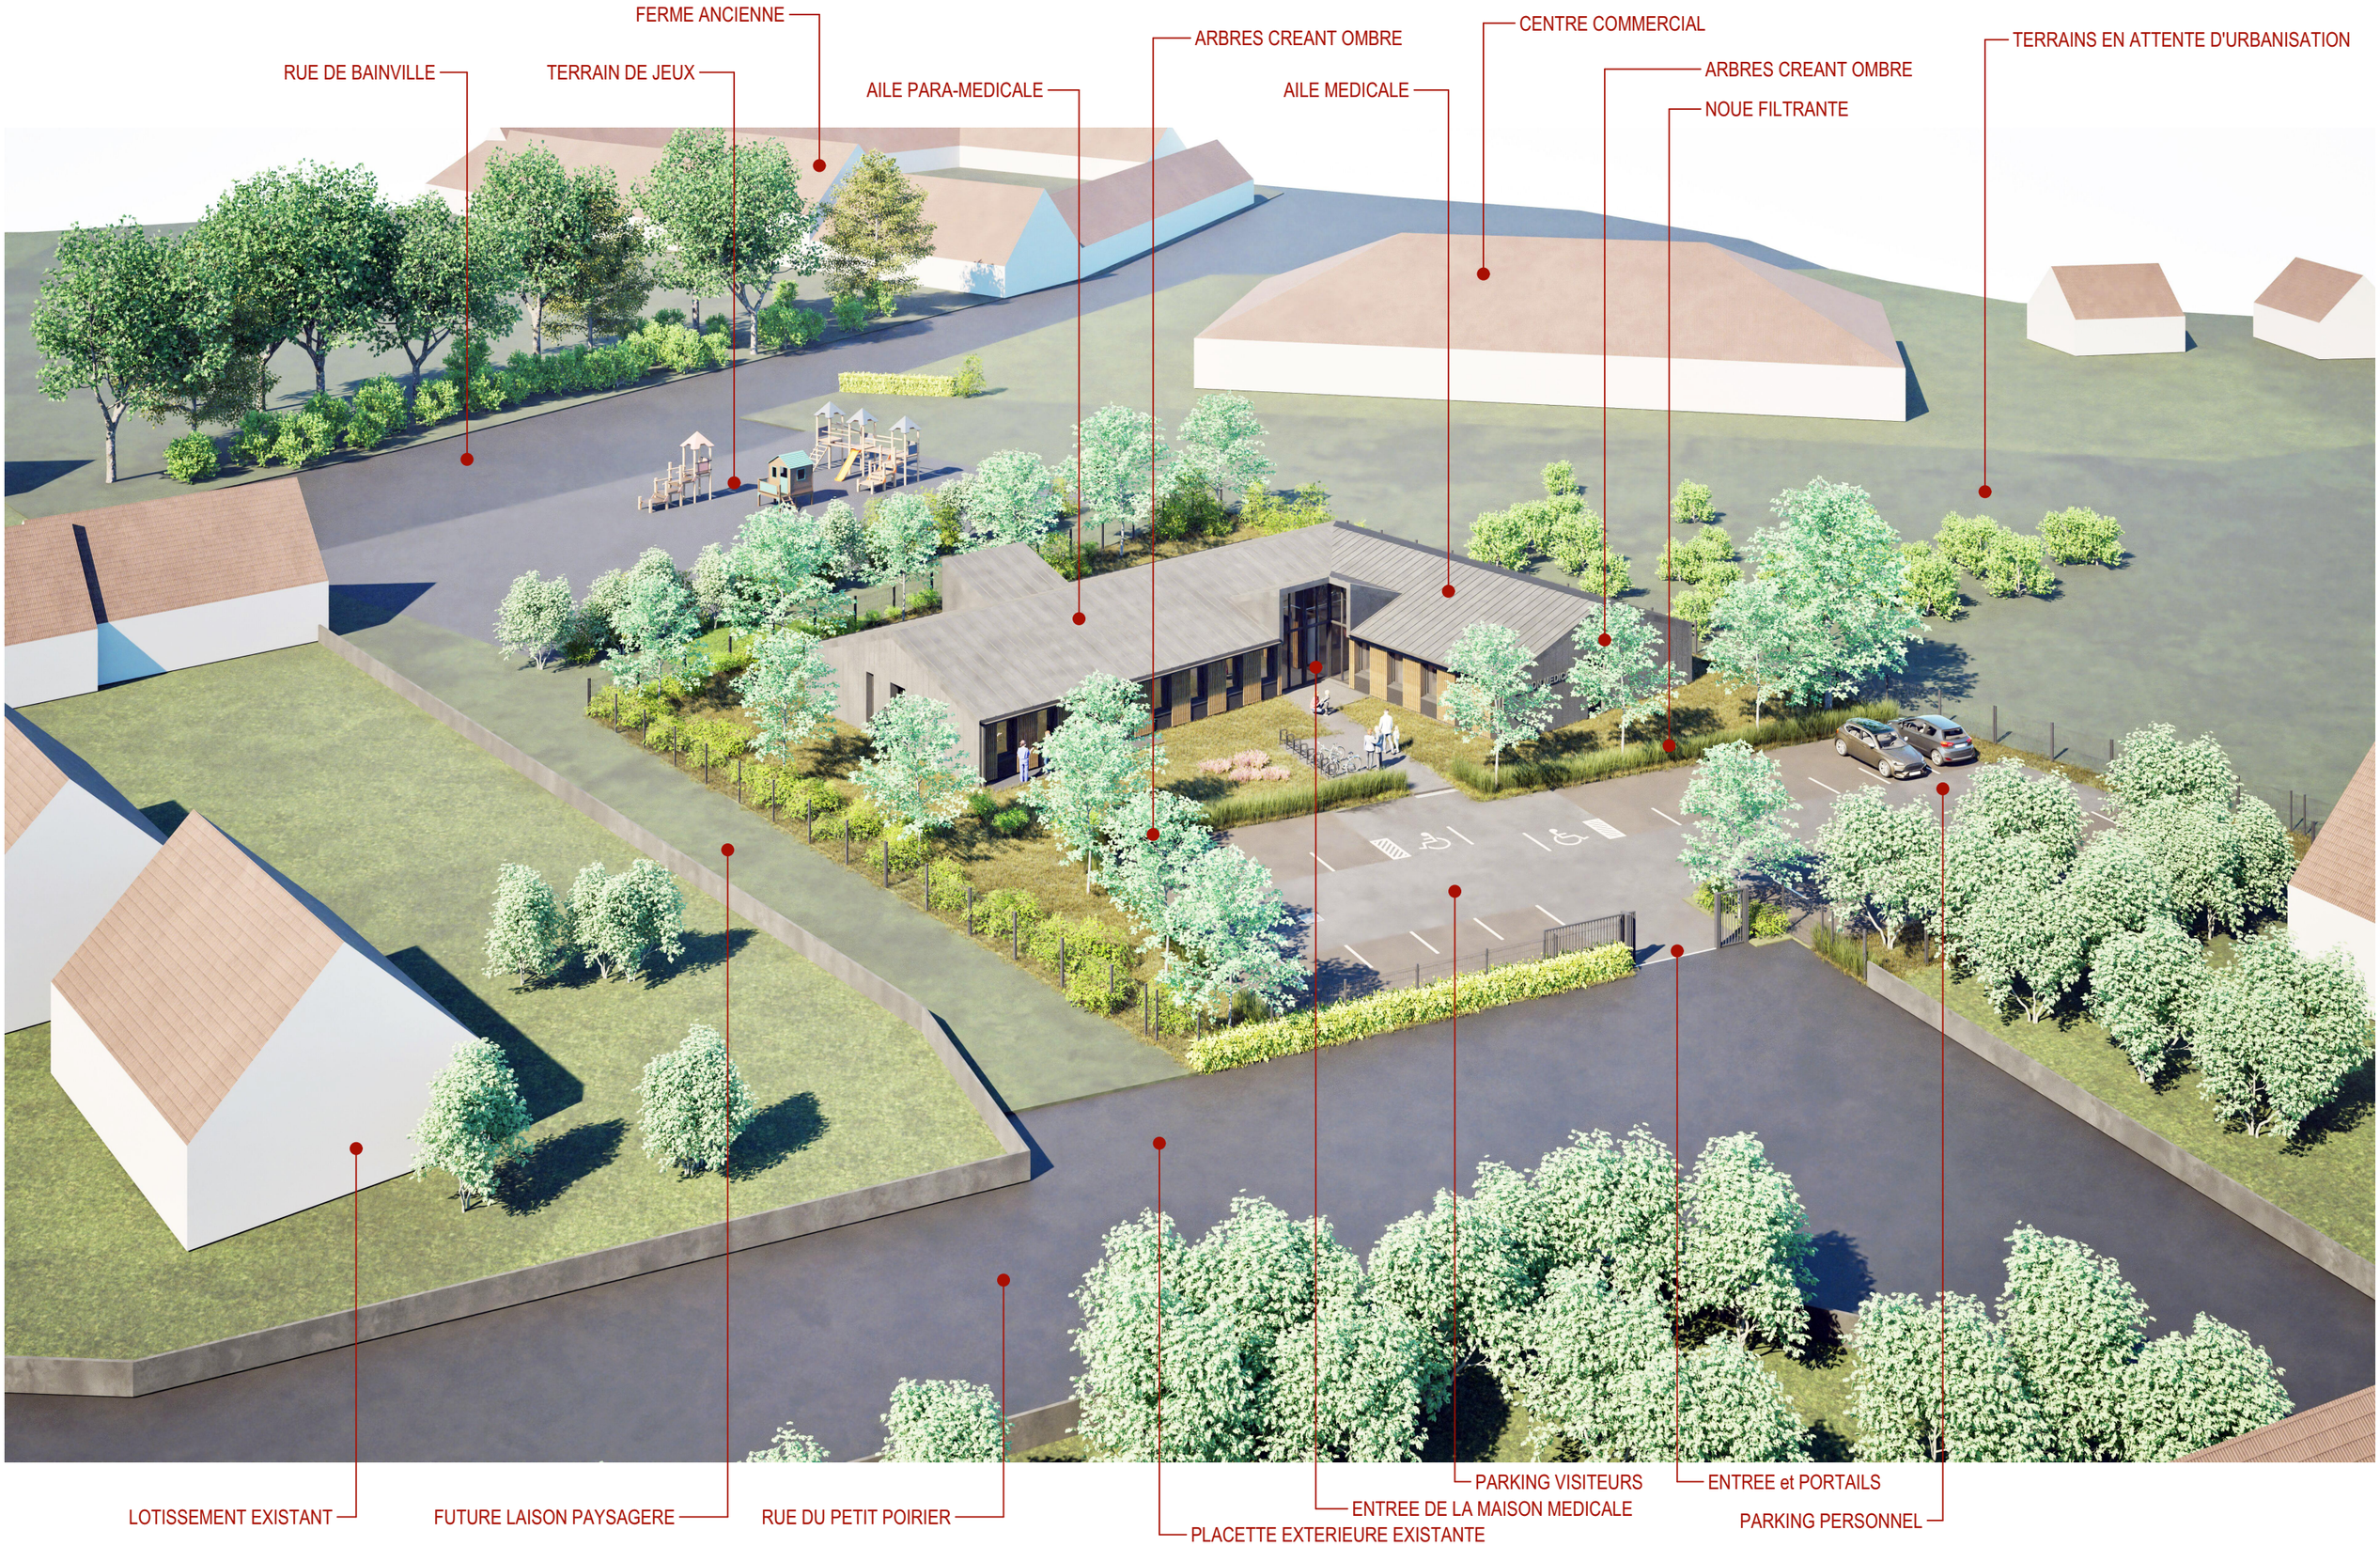

Ablis	DEPARTEMENT DES YVELINES MAIRIE D'ABLIS **CONSTRUCTION D'UNE MAISON MEDICALE** **AVANT PROJET DETAILLE**	**Maîtrise d'Oeuvre** **SL-archi, architectes D.P.L.G.** J. LIOCHON et P. SZYSZKO, 14 rue Georges Clémenceau 78000 VERSAILLES, tél : 01 30 21 61 96, sl.archi@sfr.fr **CB-Economie, BET TECKICEA** **BET SAISON-PARAGOT, BET PSL, VIA SONORA**	**Bureau de contrôle : VISORI PREVENTION** 134 rue de Tocqueville, 75017 Paris 06 81 78 23 40, regis.polisset@visori-prevention.fr **Coordinateur SPS : COORD'IF** Nathalie VEAUVY - 07 85 89 19 48 Jean-Sébastien HALLAIN - 06 80 65 04 56	**INSERTION PAYSAGERE**	11/09/2025	**PRO** **11**