


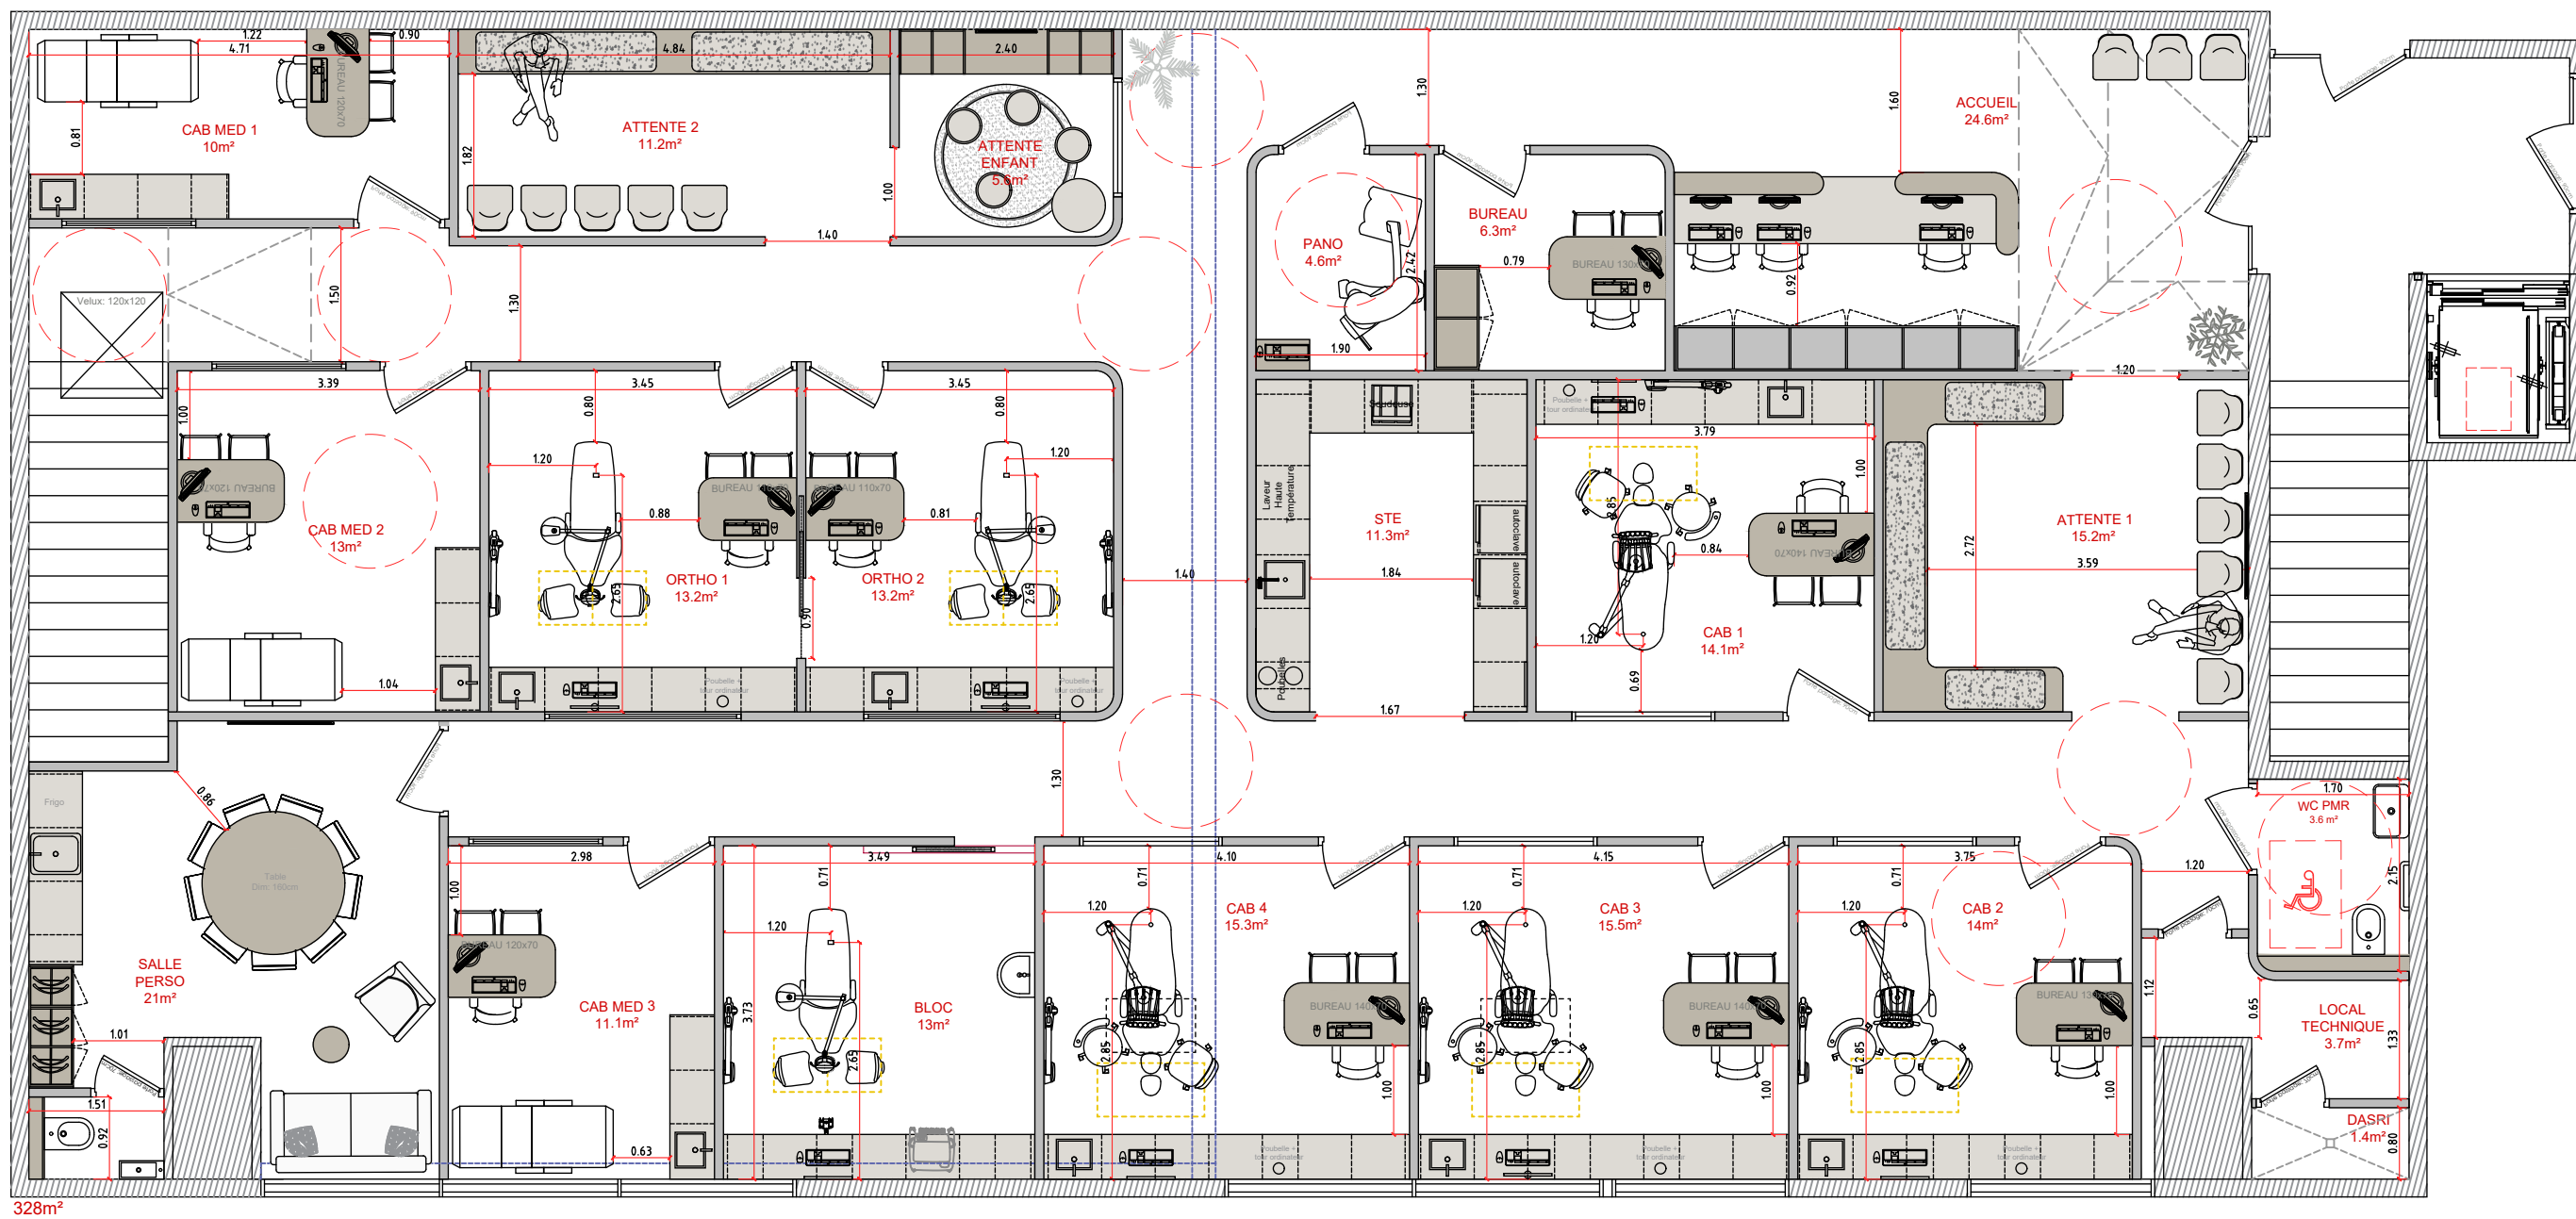

DATE : Modifications
26/01/2026 **V9**

CLIENT :
Dr.PINTO

PROJET :
**Cabinet Dentaire
ORGEVAL**

ECHELLE :
SANS

FORMAT :
A3

TYPE:
PLAN AMENAGEMENT

AVERTISSEMENT : Les plans
fournis sont à titre indicatif.
Notre société décline toute
responsabilité concernant les
aspects structurels, les normes
PMR et les normes de sécurité
incendie. Veuillez consulter
des professionnels qualifiés
pour ces vérifications.