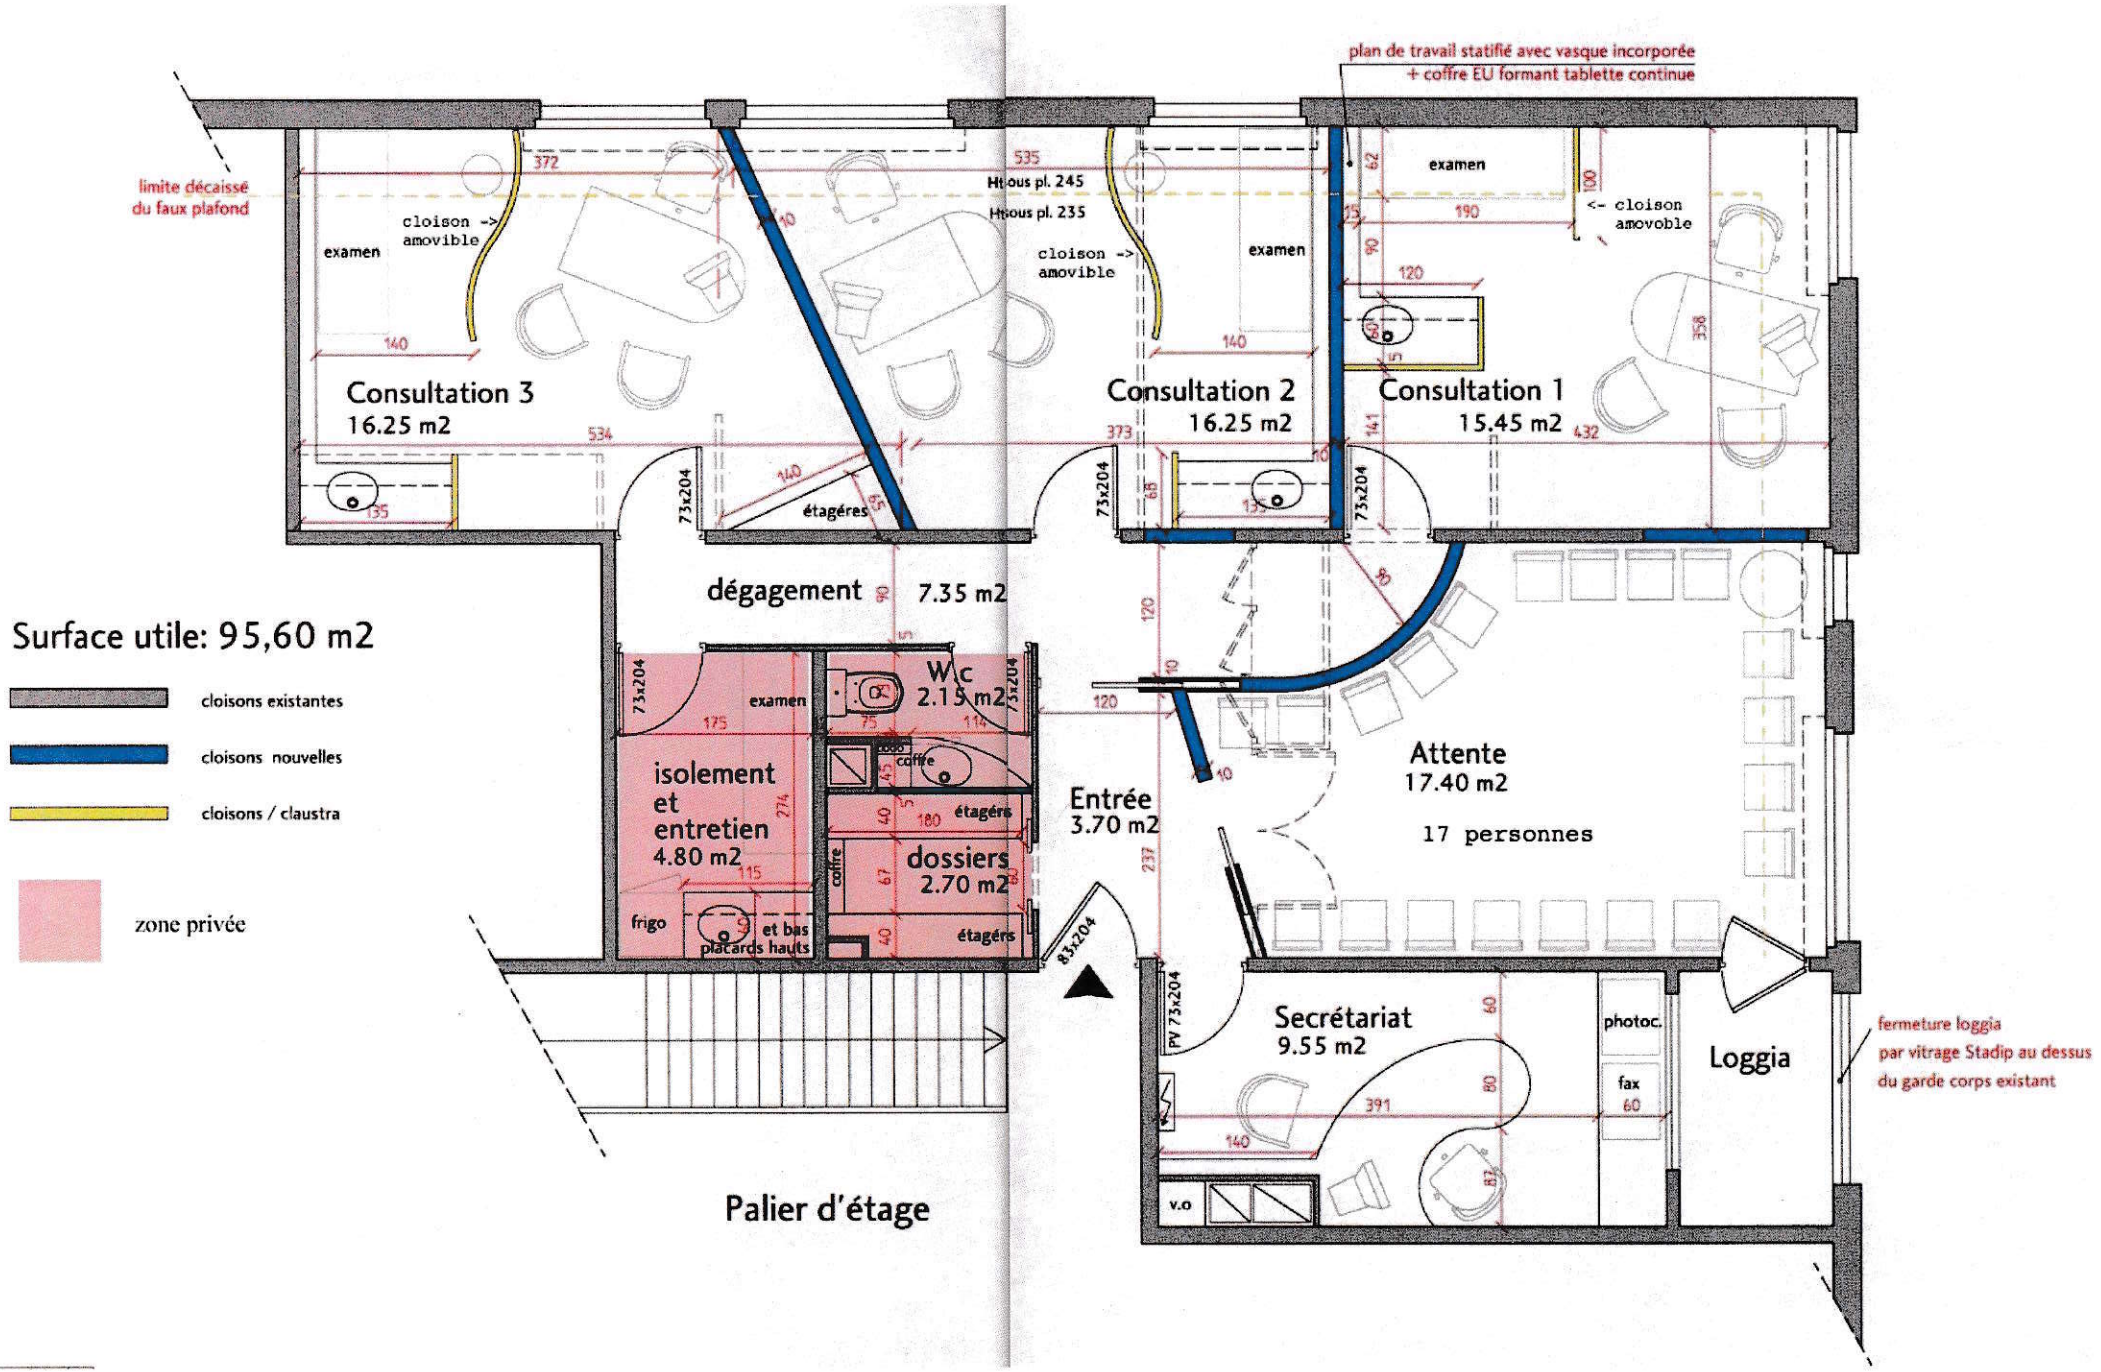

Surface utile: 95,60 m2

cloisons existantes

cloisons nouvelles

cloisons / claustra

zone privée