





**EXISTANT**



**PROJET**

*Plans non contractuels, cotes à relever sur site*

<b>Maitre d'oeuvre :</b> Diane Adib Architecte 80, avenue Ledru Rollin 75012 Paris t 07 81 53 89 22 ateliergedi@gmail.com	<b>Maitre d'ouvrage :</b> Pharmacie SECRETAN 21 avenue SECRETAN 75019 Paris	<b>PROJET:</b> <b>Réaménagement de deux commerces</b>	<b>19</b> <b>PC06. Insertion du projet dans son environnement / Façade sur Rue</b>	<b>DATE:</b> 18/10/2024	<table border="1"> <tr> <th colspan="2">INDICE</th> </tr> <tr> <th>I</th> <th>Description</th> </tr> <tr> <td>1</td> <td>Permis de construire</td> </tr> </table>	INDICE		I	Description	1	Permis de construire	A3
INDICE												
I	Description											
1	Permis de construire											




**PROJET**




**EXISTANT**

*Plans non contractuels, cotes à relever sur site*

<b>EXISTANT</b> Maitre d'oeuvre :		<b>PROJET:</b>		<b>DATE:</b>		INDICE							
Diane Adib Architecte 80, avenue Ledru Rollin 75012 Paris t 07 81 53 89 22 ateliergedi@gmail.com		Maitre d'ouvrage : Pharmacie SECRETAN 21 avenue SECRETAN 75019 Paris		20		18/10/2024		A3					
		Réaménagement de deux commerces		PC06. Insertion du projet dans son environnement / Façade sur Cour		<table border="1"> <thead> <tr> <th>I</th> <th>Description</th> <th>Date</th> </tr> </thead> <tbody> <tr> <td>1</td> <td>Permis de construire</td> <td>18/10/2024</td> </tr> </tbody> </table>			I	Description	Date	1	Permis de construire
I	Description	Date											
1	Permis de construire	18/10/2024											

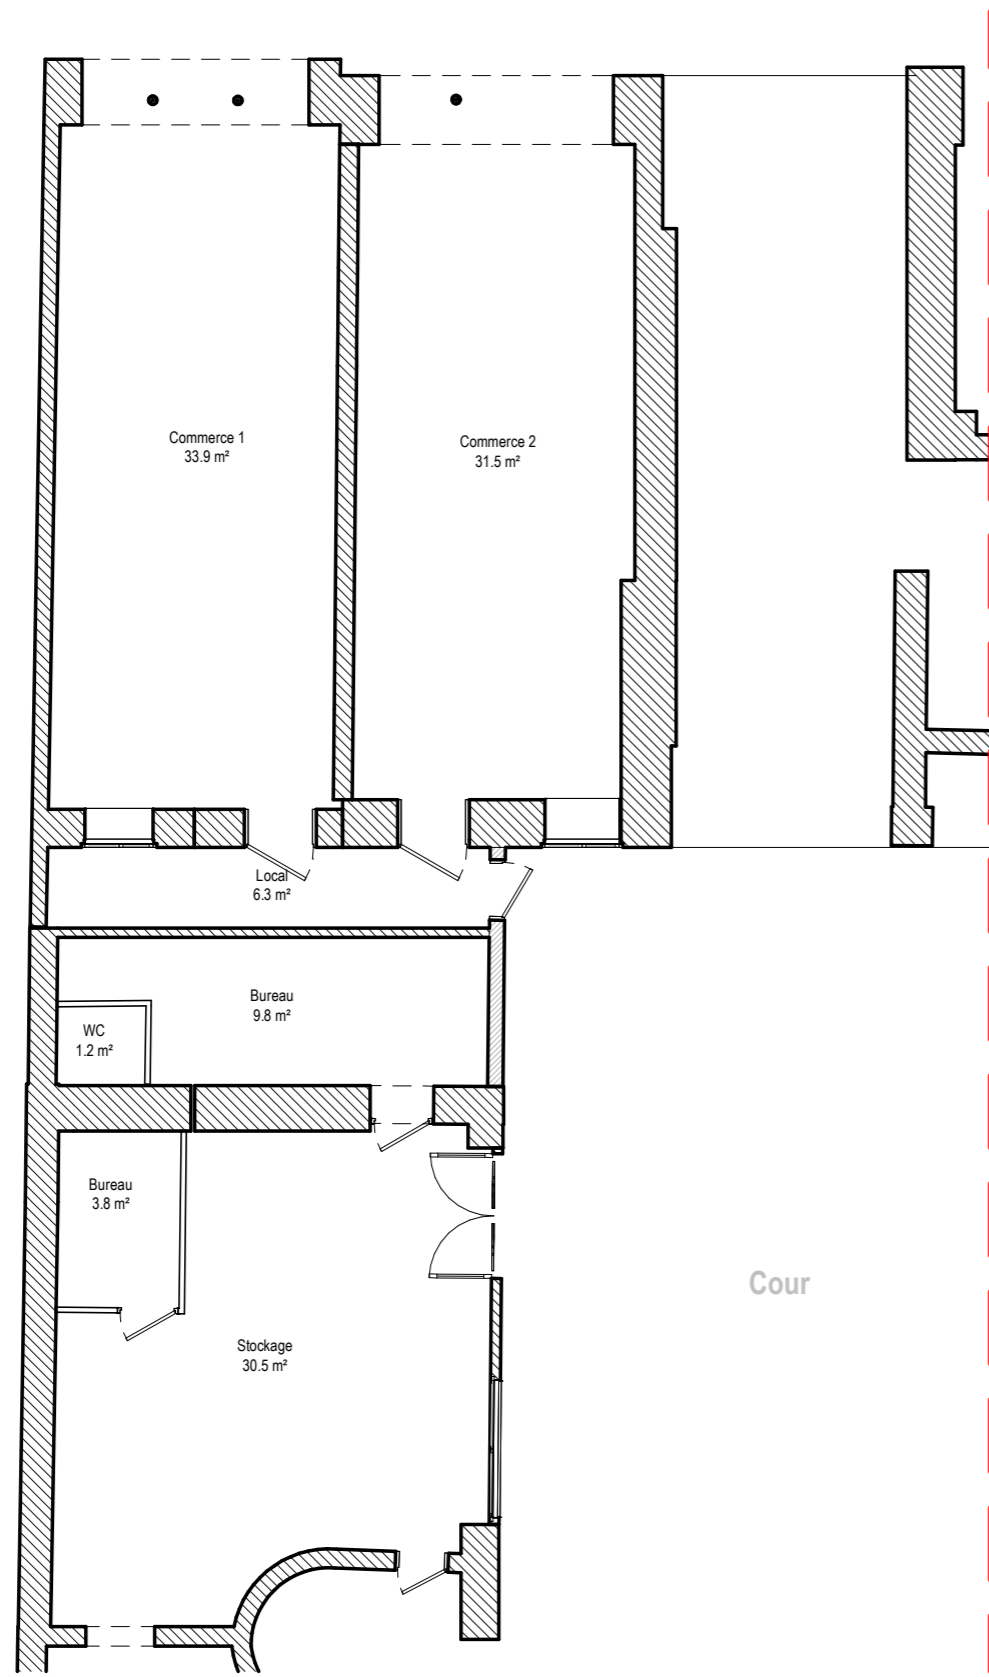

EXISTANT

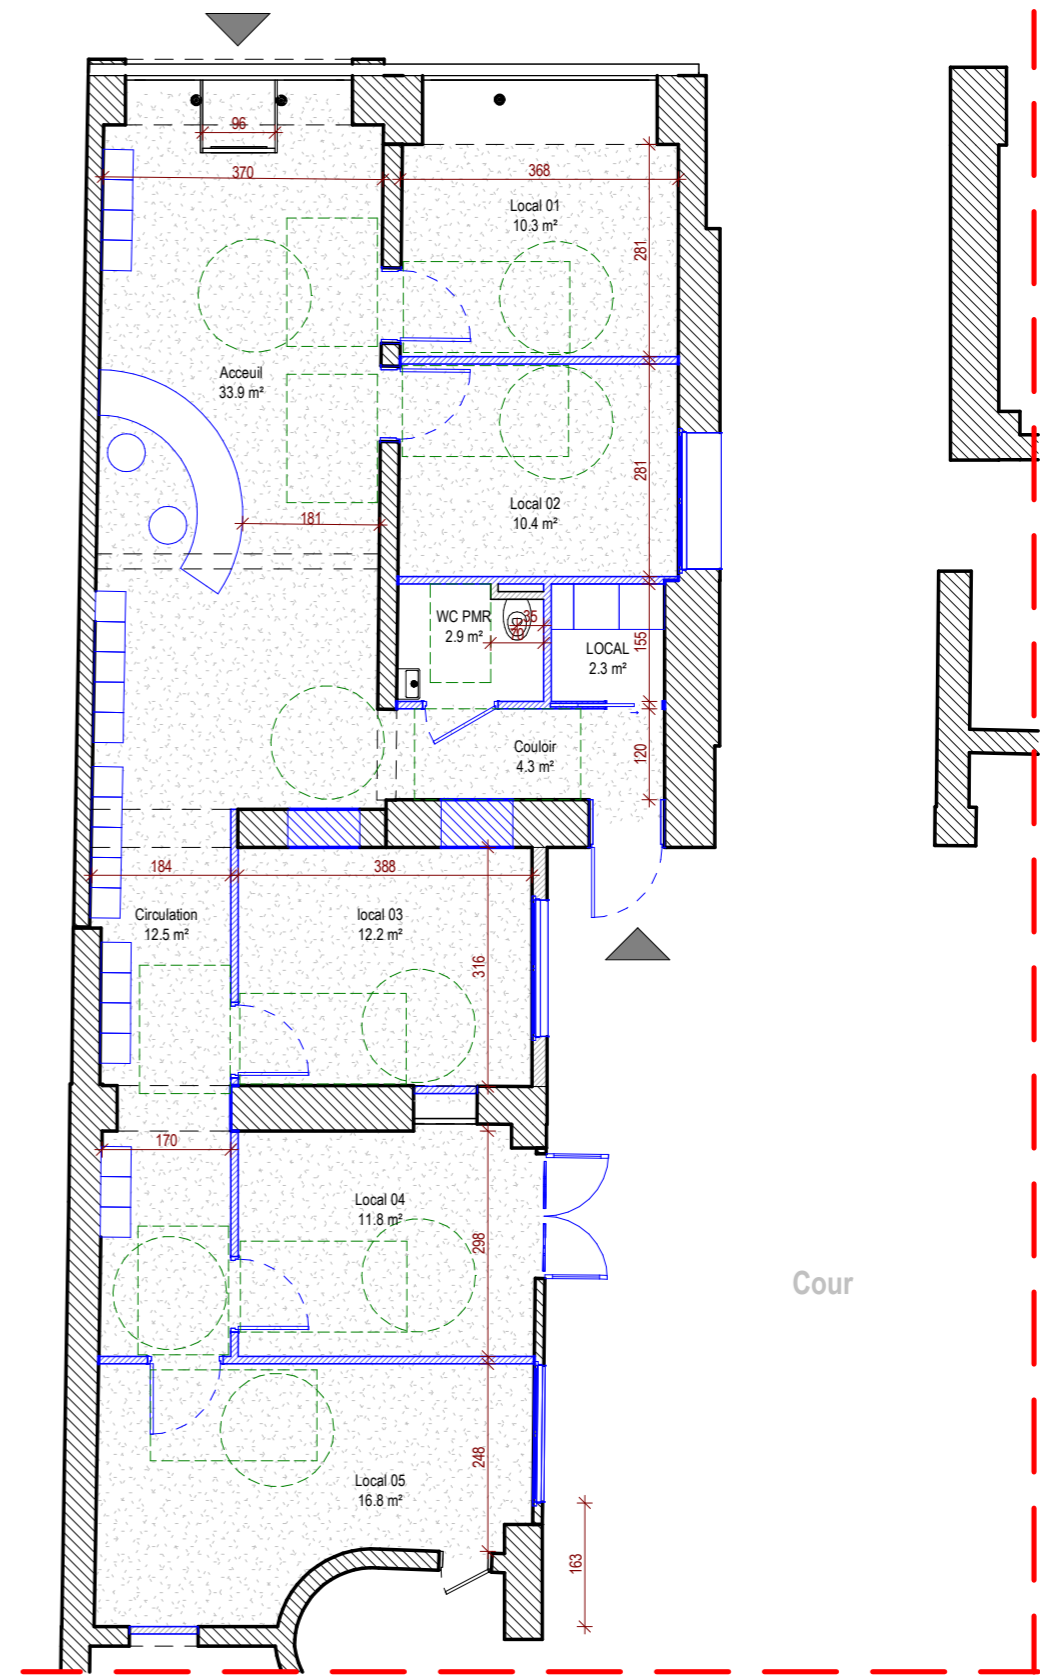

PROJET

Plans non contractuels, cotes à relever sur site

<b>Maitre d'ouvrage :</b> Pharmacie SECRETAN 21 avenue SECRETAN 75019 Paris
-----------------------------------------------------------------------------------

<b>PROJET:</b> Réaménagement de deux commerces
---------------------------------------------------

<b>18</b>
<b>APD. Plan existant - plan projet</b>

<b>DATE:</b> 08/11/2024
----------------------------

INDICE		
I	Description	Date
1	APD EN COURS	08/11/2024

<b>1 : 100</b>
<b>A3</b>