


MARQUAGE PEINTURE

TERRE VEGETALE ENGAGONNEE

BETON DESACTIVE  
VOIE ENGIS

CAILLIÉBOTIS POUR GAZON  
BETON TYPE PITONADA BY ACL

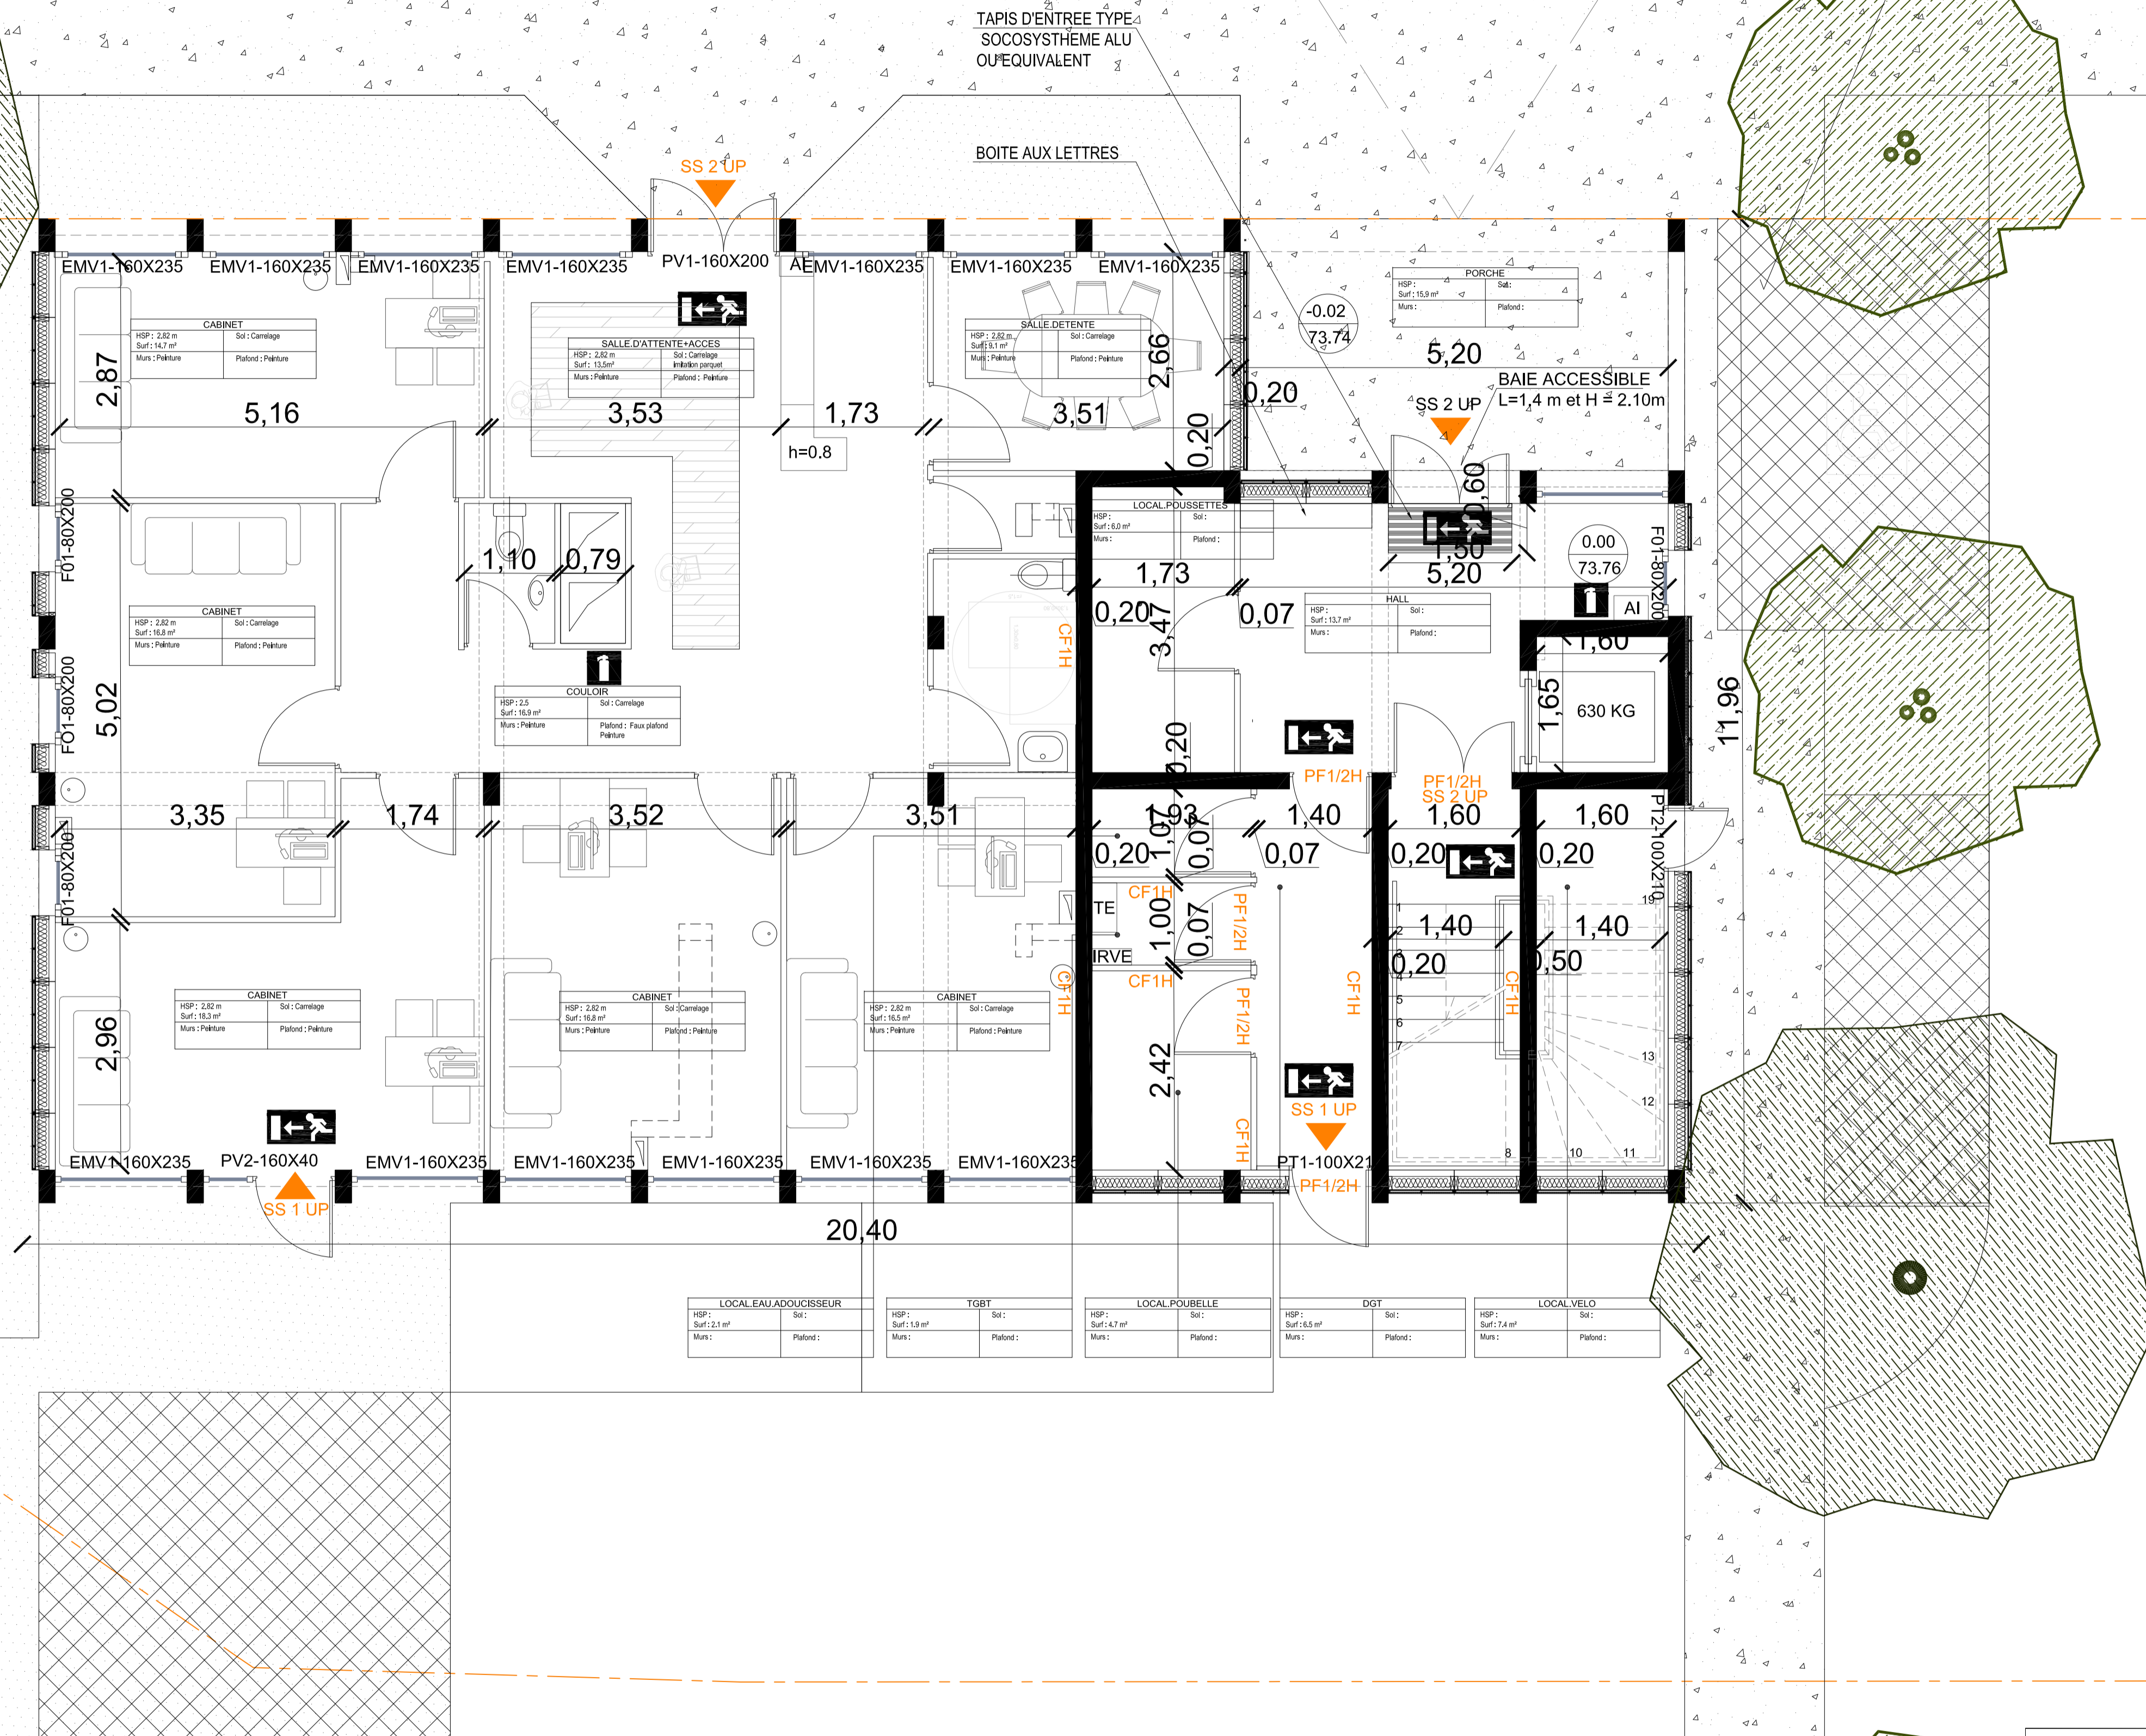

CONSTRUCTION D'UNE MAISON DE SANTE			
AVENUE DU GENERAL PATTON		77000 MELUN	
MAITRE D'OUVRAGE:	MAITRE D'OEUVRE ARCHI:	BET TCE :	
MEDICAL IMMO 725 rue du château 77310 St Fargeau Ponthierry	sas SCOP 2 pl. Léonard de Vinci 94440 Villecresnes	BET ENGINEERING METHOD 24 rue de Clichy 75009 Clichy	
t: 07 87 50 49 87 m: thalim.redjdat@gmail.com	t: 01 45 99 26 48 m: contact@studioscop.com	t: 06 38 21 33 18 m: ben@engineering-method.fr	
SCOP		PLAN RDC	1/50ème
		PRO / DCE	PP4
		07/2023	N