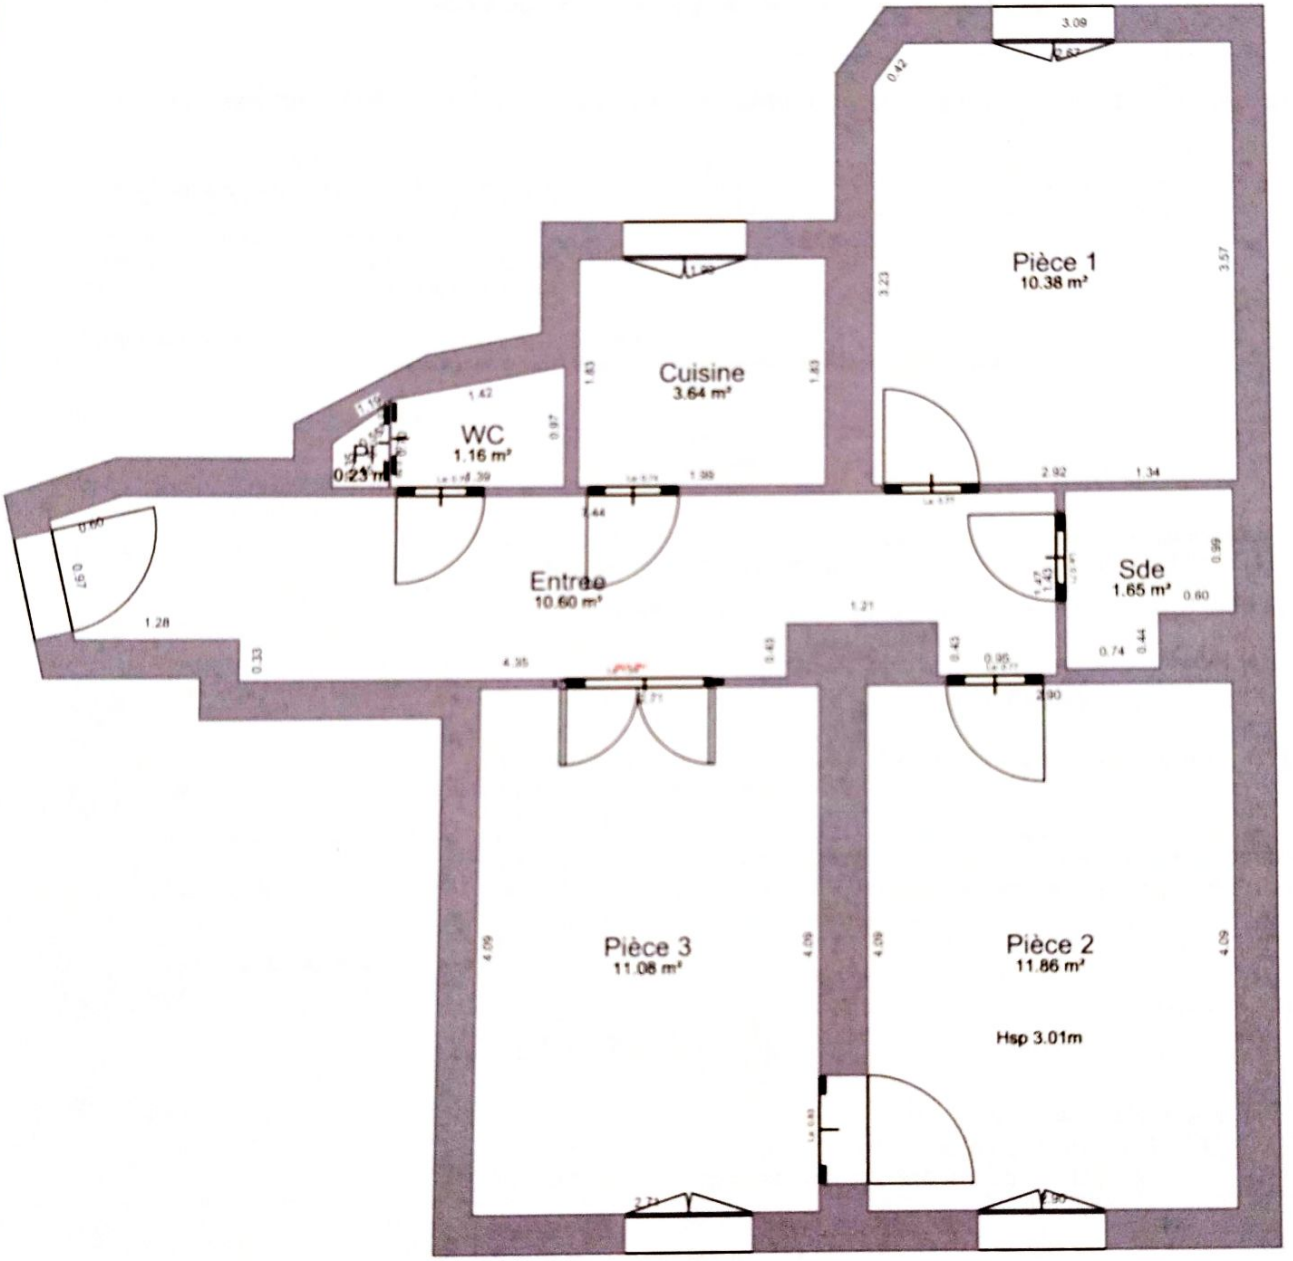

ACCORDIAG
DIAGNOSTICS IMMOBILIERS

75 rue de Lourmel
75015 PARIS
Tel : 09 81 26 99 92

Dossier : 26263

Date : 14/01/2025

Echelle : 1 / 60