


SALE D'ATTENTE 2	
S	12.90 m ²
HSP	260 cm
SOL	PARQUET STRAT.

WC2	
S	1.40 m ²
HSP	260 cm
SOL	CARRELAGE

DEGAGEMENT	
S	11.80 m ²
HSP	260 cm
SOL	PARQUET STRAT.

CUISINE	
S	7.90 m²
HSP	260 cm
SOL	CARRELAGE

BUREAU 4	
S	14,80 m ²
HSP	260 cm
SOL	PARQUET PONCE VITRIFIE

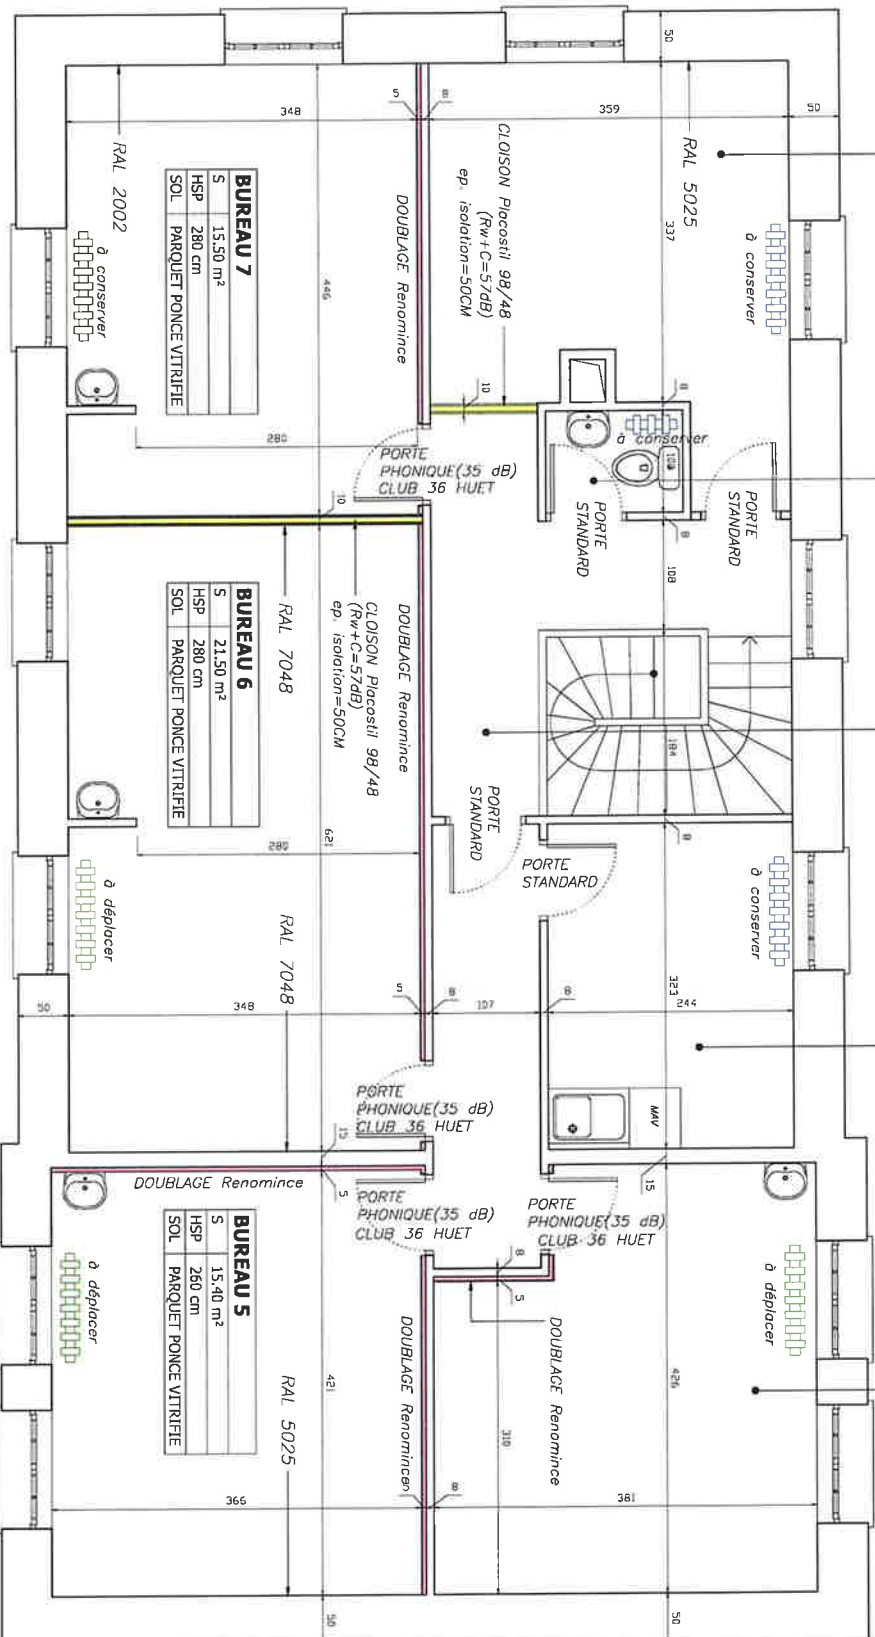

ETAGE

DEGAGEMENT	11,80 m²
SALLE D'ATTENTE 2	12,90 m²
WC 2	1,40 m²
CUISINE	7,90 m²
BUREAU 4	14,80 m²
BUREAU 5	15,40 m²
BUREAU 6	21,50 m²
BUREAU 7	15,50 m²
TOTAL ETAGE:	101,20 m²

PLAN ETAGE

PLAN ETAGE

PROJET

RENOVATION DU BATIMENT MEDICAL



TEL. 06 14 31 04 75 - palusinski.tomasz@gmail.com

36 RUE DU LOUVRE 75001 PARIS

TOMASZ PALUSINSKI

5 RUE GOUNOD / 75017 PARIS

SARL IMODEV




0 M 1 M 2 M

LEGENDE

 RADIATEUR CONSERVE

 RADIATEUR DÉPLACÉ

DOUBLAGE Renomine Plocostil 5cm

ep. isolation = 30CM (Rw + C = 50dB)

ep, isolation=50CM (RW+C=57dB)

2000

0916-04-EXE-07

1/50

A3

24/10/2016


SECRETARIAT			
S	7,40 m ²		
HSP	360 cm		
SOL	PARQUET STRAT.		

WC 1 PMR			
S	3,80 m ²		
HSP	360 cm		
SOL	CARRELAGE		

ENTREE PMR			
S	5,50 m ²		
HSP	360 cm		
SOL	PARQUET STRAT.		

SALLE D'ATTENTE 1			
S	8,20 m ²		
HSP	360 cm		
SOL	PARQUET STRAT.		

BUREAU 1			
S	32,30 m ²		
HSP	360 cm		
SOL	PARQUET STRAT.		

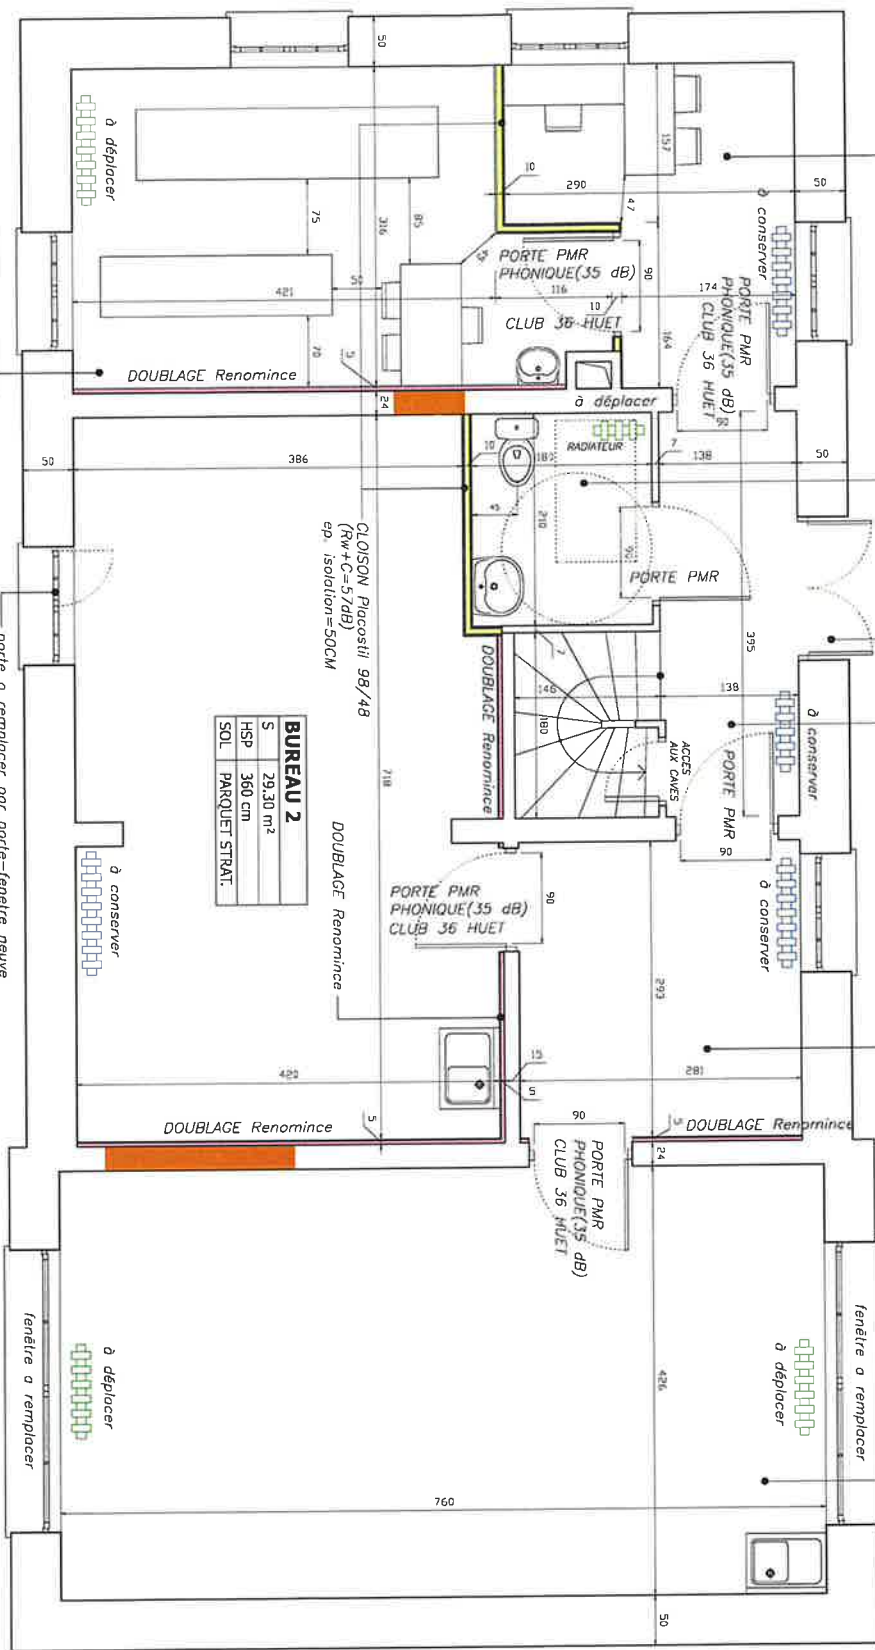

- LEGENDE**
- RADIATEUR CONSERVE
 - RADIATEUR DEPLACÉ
 - MACCONNERIE
 - DOUBLAGE Renomine Placostil 5cm (Rw+C=57dB) ep. isolation=50CM
 - CLOISON Placostil 98/48 9,8cm (Rw+C=57dB) ep. isolation=50CM



RDC	
HAUT D'ENTREE PMR	5,50 m ²
SALLE D'ATTENTE 1	8,20 m ²
WC 1 PMR	3,80 m ²
SECRETARIAT	7,40 m ²
BUREAU 1	32,30 m ²
BUREAU 2	29,30 m ²
BUREAU 3	14,90 m ²
TOTAL RDC:	101,40 m ²

PROJET

RENOVATION D'UN BATIMENT MEDICAL

2 RUE PIERRE GUIENNE / 95100 ARGENTEUIL

09 16 - 03 - EXE - 07

CONTRATANT

NOUVEAU

PROJET

RENOVATION

SARL IMODEV

5 RUE GOUNOD / 75017 PARIS

1/50


A3

24/10/2016

TOMASZ PALUSINSKI

36 RUE DU LOUVRE / 75001 PARIS

TEL. 06 14 31 04 75 - palusinski.tomasz@gmail.com

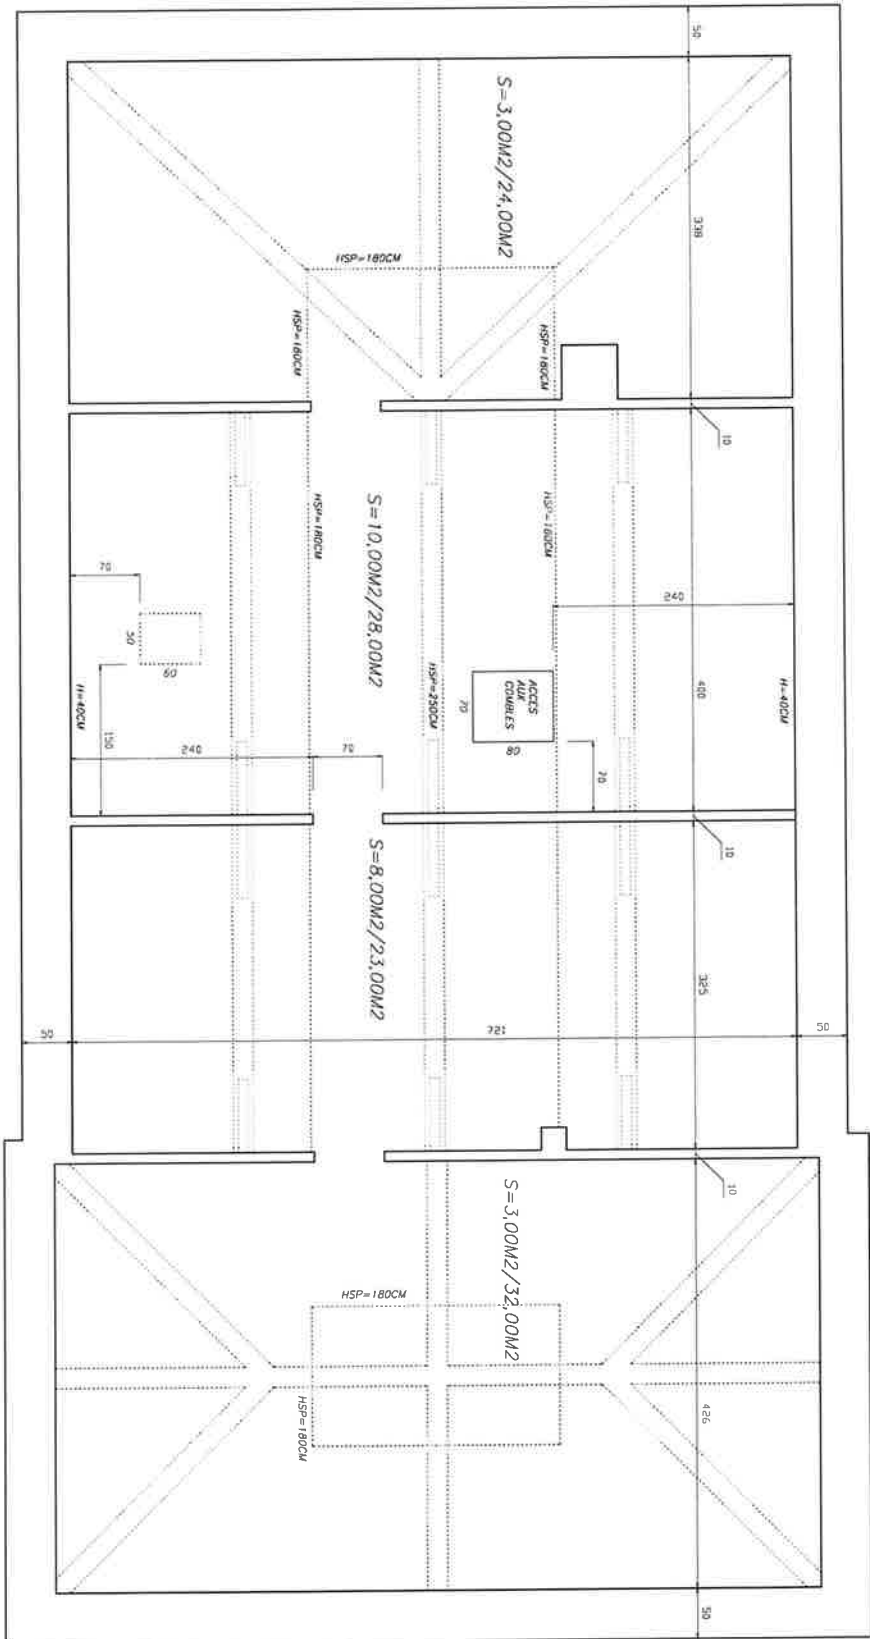

PLAN COMBLES

ETAT EXISTANT

RENOVATION D'UN BATIMENT MEDICAL
2 RUE PIERRE GUIENNE / 95100 ARGENTEUIL

09.16 - 06 - EXE - 01


SARL IMODEV
5 RUE GOUNOD / 75017 PARIS

TOMASZ PALUSINSKI
36 RUE DU LOUVRE / 75001 PARIS
TEL. 06 14 31 04 75 - palusinski.tomasz@gmail.com

1/50

A3

01/06/2016

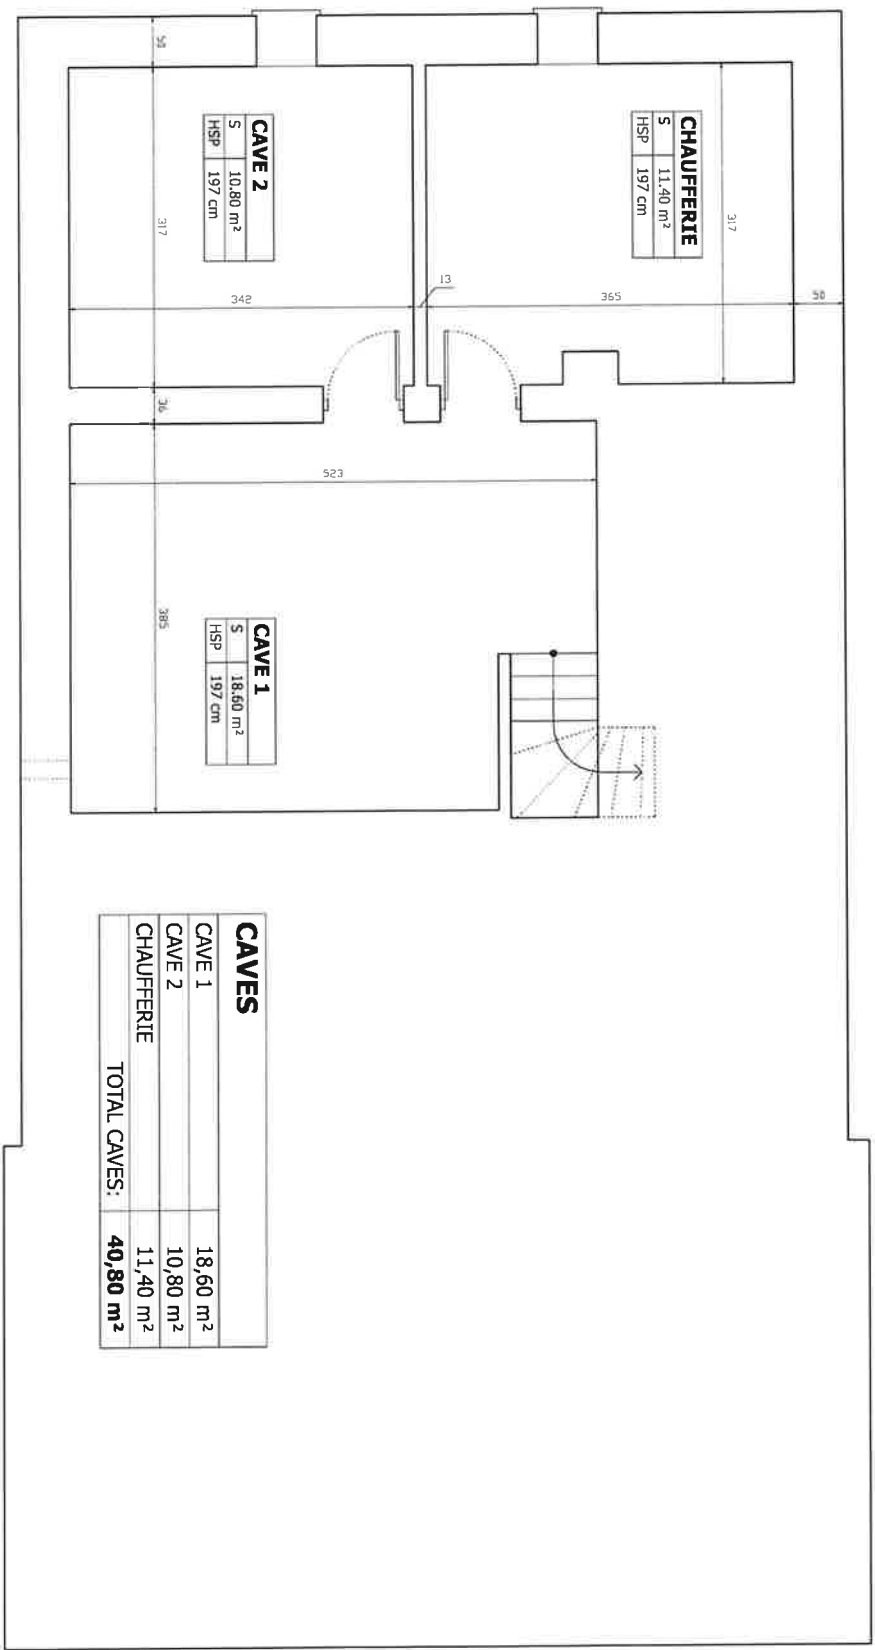

INTERIEUR PLAN

PROJET

PROJET

RENOVATION D'UN BATIMENT MEDICAL
2 RUE PIERRE GUIENNE / 95100 ARGENTEUIL

MAITRE D'OUVRAGE

SARL IMODEV
5 RUE GOUNOD / 75017 PARIS

MAITRE D'ŒUVRE

TOMASZ PALUSINSKI
36 RUE DU LOUVRE / 75001 PARIS
TEL. 06 14 31 04 73 - palusinski.tomasz@gmail.com

09.16 - 05 - EXE - 01

COORDONNATEUR
MAITRE D'ŒUVRE
PROJET

1/50

A3

01/06/2016

PROJET
DATE